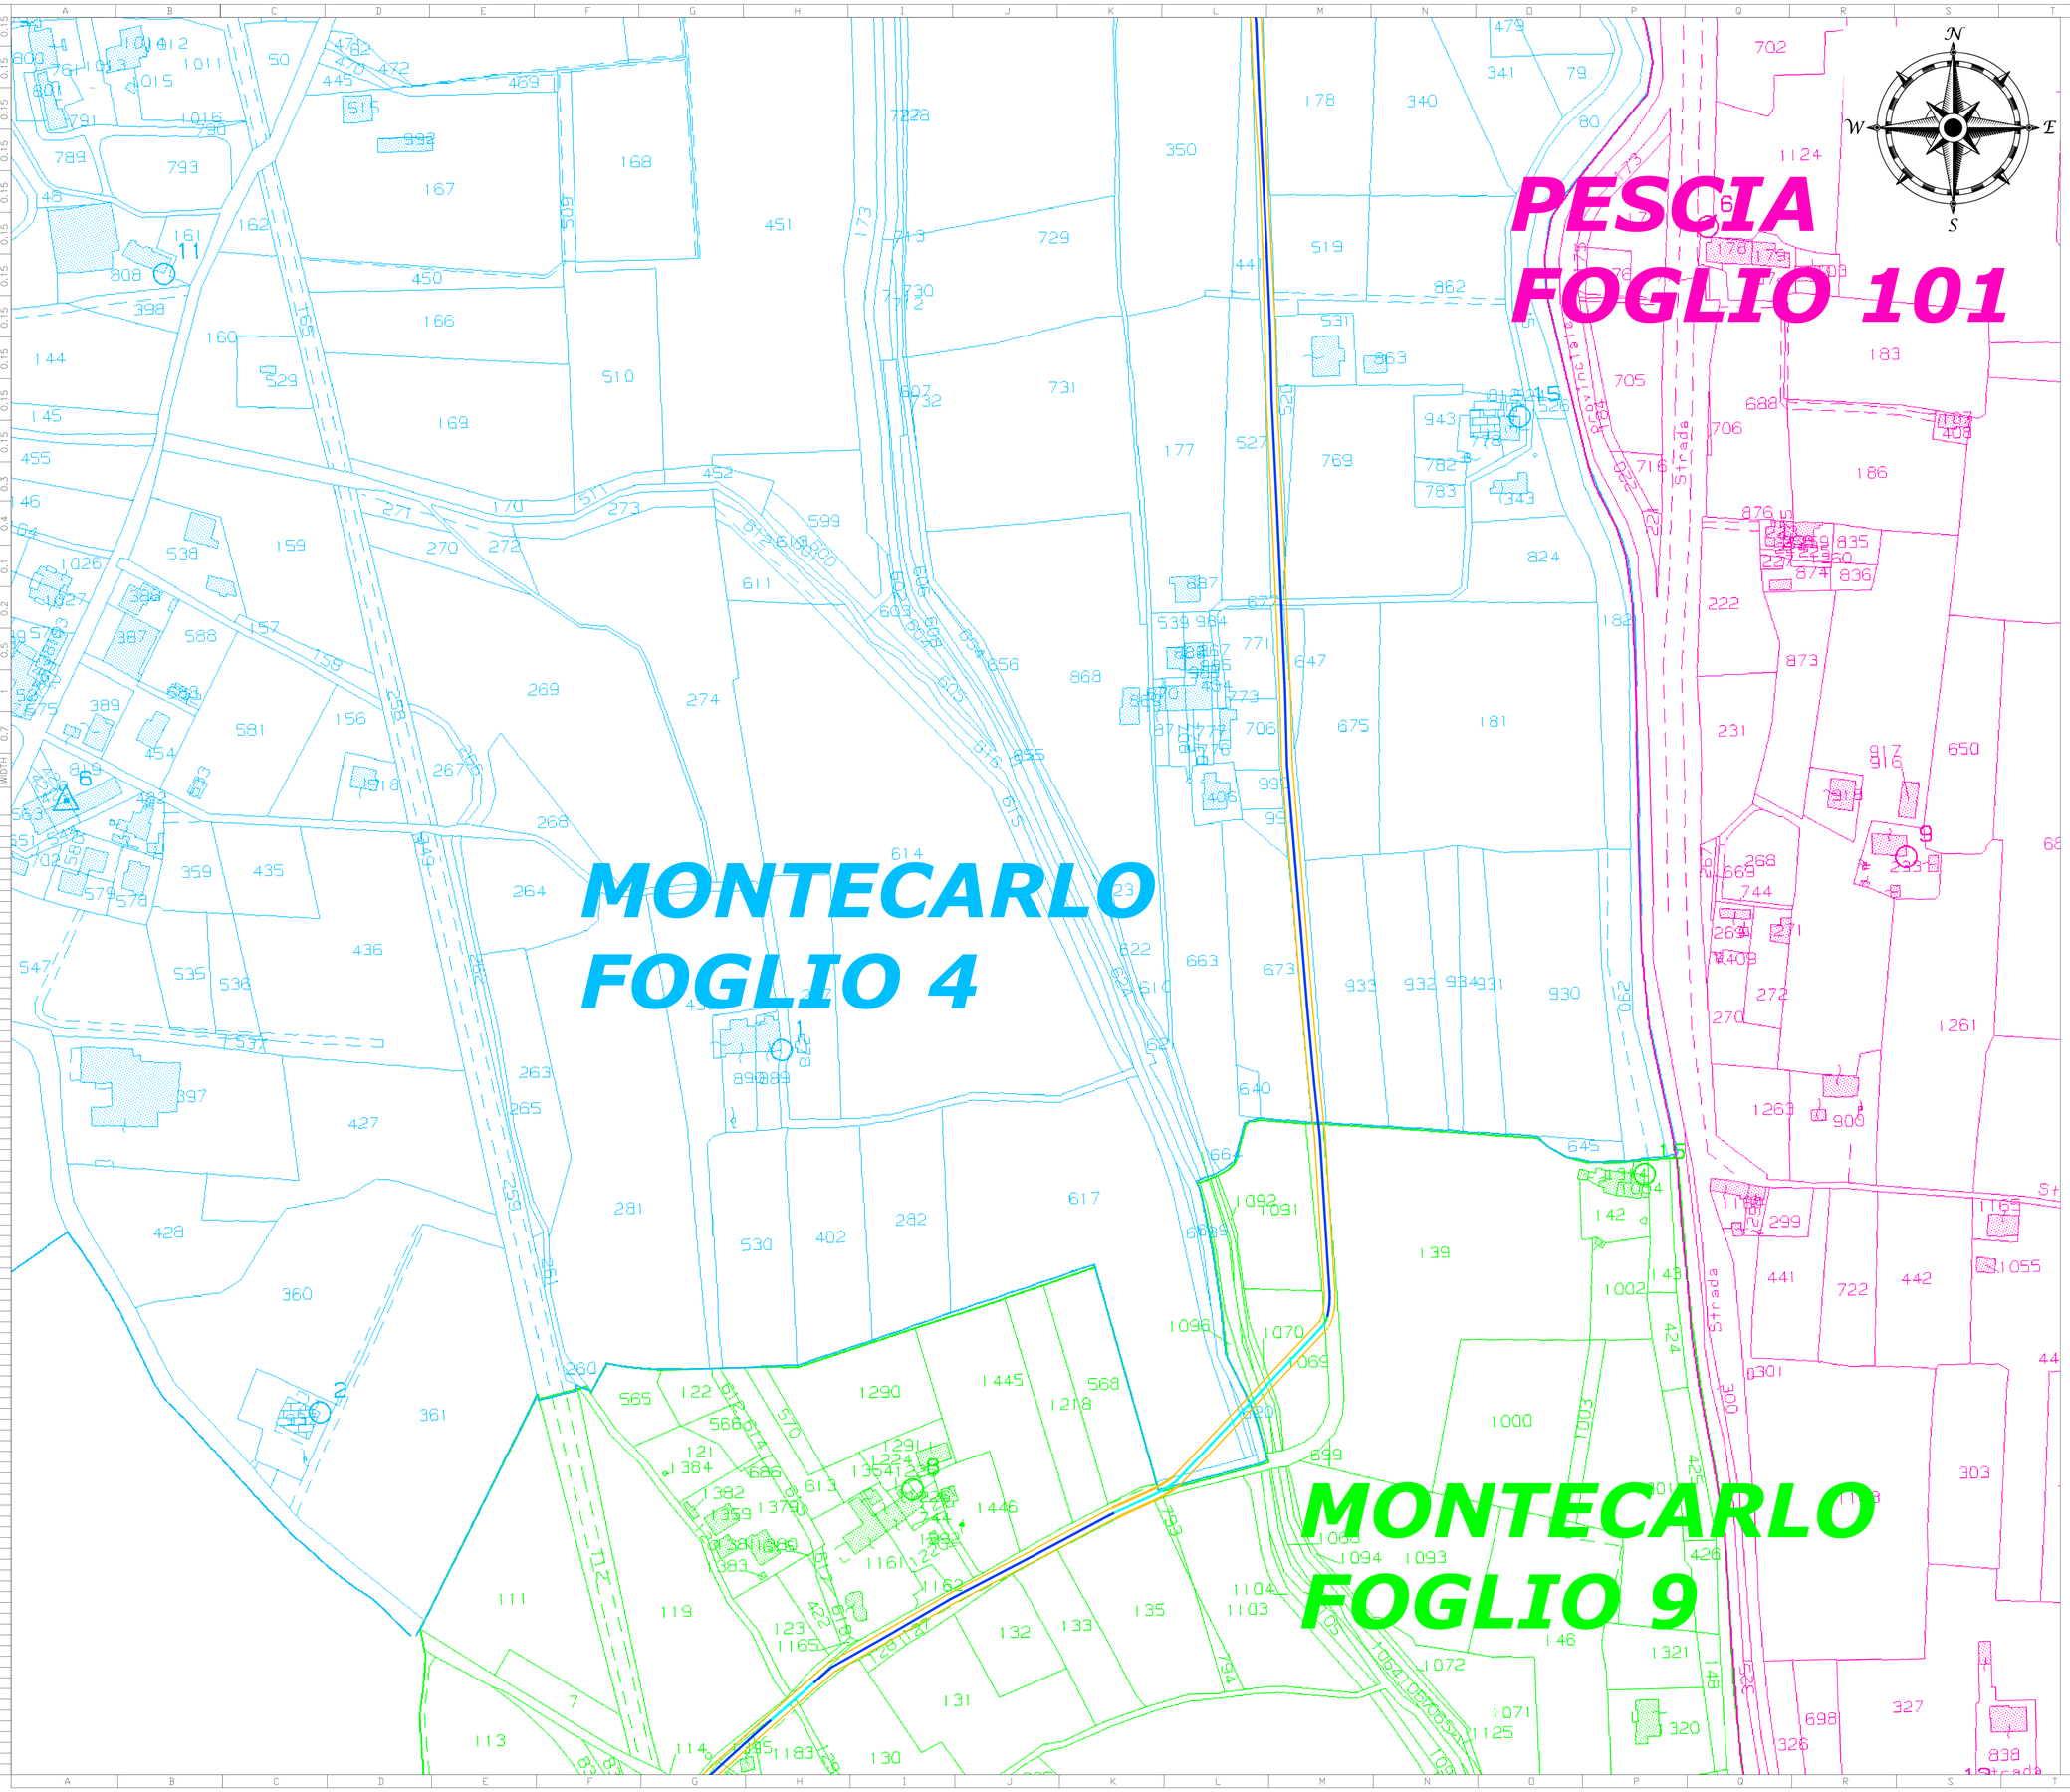

PIANO PARTICELLARE DI ESPROPRIO GRAFICO

LEGENDA
DEI COLORI E SIMBOLI IN CARTA

- Stazione Elettrica (SE) di Trasformazione a 380/132 kV della RTN denominata "Marginone".
- Elettrodotto interrato AT (su strada)
- Elettrodotto interrato AT (su terreno agricolo)
- TOC
- Fascia di servitù pari a 2,5m dal baricentro del cavidotto

Amato Vito Angelo
Ordine Ingegneri di Livorno
Ingegnere
30.11.2023
14:54:43
GMT+01:00

LEGENDA & NOTAZIONI

SIMBOLO	DESCRIZIONE

DISEGNI DI RIFERIMENTO

CODIFICA LOGOS	CODIFICA CLIENTE	DESCRIZIONE
C22TES001.00.23		PIANO PARTICELLARE DI ESPROPRIO – DESCRITTIVO

Rev.	Data	Descrizione della revisione	ELABORATO	VERIFICATO	APPROVATO
C	23.11.2023	TERZA EMISSIONE	LOGOS	ALLEGRETTI	V.AMATO
B	29.10.2023	SECONDA EMISSIONE	LOGOS	ALLEGRETTI	V.AMATO
A	26.07.2023	REVISIONE	LOGOS	S.LENZI	V.AMATO

Rev.	Data	Descrizione della revisione
-	-	-
00	23.11.2023	Prima emissione

Committente: VERALLIA ITALIA SpA

Impianto: STABILIMENTO DI PESCIA (PT)

N°Iterna: L...

Tensione (kV): 132

Titolo: PIANO PARTICELLARE DI ESPROPRIO - GRAFICO

REALIZZAZIONE SSE 132/15 kV
E COLLEGAMENTO ALLA STAZIONE RTN DI MARGINONE

Scale: 1:2000

Appaltatore: Terna energy Solutions

Ricavato dal doc.:

Files: C22TES001.02.22.dwg

Formato: A0 (1189x831)

Foglio: 4 di 5

Identificativo documento: C22TES001.02.22

TERNA Energy Solutions srl si riserva a termini di legge la proprietà di questo documento, con divieto di riprodurlo, di consegnarlo o di renderlo comunque noto a Terzi senza preventiva autorizzazione.

Progetto: 5277

Identificativi doc. esterno: -